Délibération n° D 2022 - 24 du directoire en date du 13 JUIL. 2022 portant division/subdivision volumétrique et déclassement par anticipation en volumétrie - Parcelles cadastrées section Q n° 50, 51 et 69 et section R n°4, 5 et 6 sises à ISSY-LES-MOULINEAUX

Le directoire de l'établissement public Société du Grand Paris,

Vu l'article L. 3111-1 du code général de la propriété des personnes publiques,

Vu l'article L. 2141-2 du code général de la propriété des personnes publiques,

Vu la loi n° 2010-597 du 3 juin 2010 relative au Grand Paris,

Vu le décret n° 2010-756 du 7 juillet 2010 relatif à la Société du Grand Paris, et notamment ses articles 14 et 16,

Vu le décret du 17 mars 2021 portant nomination à compter du 22 mars 2021 de M. Jean-François MONTEILS en tant que membre du directoire et président du directoire de l'établissement public Société du Grand Paris,

Vu le décret du 17 mars 2021 portant nomination à compter du 22 mars 2021 de M. Bernard CATHELAIN en tant que membre du directoire,

Vu le décret du 17 mars 2021 portant nomination à compter du 22 mars 2021 de M. Frédéric BREDILLOT en tant que membre du directoire,

Considérant que la Société du Grand Paris est propriétaire, sur la Commune d'Issy-les-Moulineaux (92130), des parcelles cadastrées section R numéros 4, 5 et 6 et des volumes 1, 3, 5 et 19 dépendant de l'état descriptif de division en volumes ayant pour assiette les parcelles cadastrées section Q numéros 50, 51 et 69, ces parcelles et volumes ayant été acquis pour les besoins du Grand Paris Express (GPE), ligne 15 sud,

Considérant que certains volumes à créer ayant pour assiette foncière les parcelles cadastrées section R numéros 4, 5 et 6, ainsi que partie des volumes 1, 3, 5 et 19 dépendant de l'état descriptif de division en volumes ayant pour assiette les parcelles cadastrées section Q numéros 50, 51 et 69, ne sont pas utiles au Grand Paris Express et auraient vocation à être cédés par la SGP pour la réalisation d'un projet immobilier en co-promotion intégrant également le volume 3 dépendant de l'état descriptif de division en volumes ayant pour assiette les parcelles cadastrées section R numéros 153 et 154 et section Q numéros 49a, 67 et 68, destiné à être acquis prochainement par la SGP auprès du Conseil départemental des Hauts-de-Seine après déclassement,

Classification : Interne GPE

Considérant que, afin de définir les volumes destinés à la réalisation de ce projet immobilier et d'en identifier les limites par rapport à ceux ayant vocation à demeurer propriété de la SGP, il convient, d'une part, de constituer un état descriptif de division en volumes ayant pour assiette les parcelles cadastrées section R numéros 4, 5 et 6 et, d'autre part, de subdiviser les volumes 1, 3, 5 et 19 dépendant de l'état descriptif de division en volumes ayant pour assiette les parcelles cadastrées section Q numéros 50, 51 et 69, en 8 nouveaux volumes,

Considérant les plans de déclassement ci-annexés dans leur version datée du 05/07/2022, établis par le Cabinet ATGT, géomètre-expert,

Considérant que les volumes destinés au projet immobilier, à l'exception du volume à acquérir auprès du Conseil départemental des Hauts de Seine, relèvent du domaine public de la Société du Grand Paris et nécessitent d'être déclassés préalablement à leur cession,

Considérant que la désaffectation, d'une part, du volume à créer provisoirement numéroté 2 dépendant de l'état descriptif de division en volumes qui aura pour assiette les parcelles cadastrées section R numéros 4, 5 et 6 et, d'autre part, des volumes provisoirement numérotés 19 p1 à p9, 1 p1, 3 p1, 5 p1 et p2, représentant 4 nouveaux volumes dépendant de l'état descriptif de division en volumes ayant pour assiette les parcelles cadastrées section Q numéros 50, 51 et 69, si elle est décidée à présent, ne peut, en raison des travaux en cours pour la réalisation du Grand Paris Express, être constatée mais leur déclassement par anticipation peut être prononcé,

Décide :

Article 1er :

D'AUTORISER :

- la création de volumes ayant pour assiette les parcelles cadastrées section R numéros 4, 5 et 6 ;

- la subdivision des volumes 1, 3, 5 et 19 dépendant de l'état descriptif de division en volumes qui a pour assiette les parcelles cadastrées Q numéros 50, 51 et 69.

Article 2 :

DE PRONONCER, à compter de ce jour, en application de l'article L. 2141-2 du Code général de la propriété des personnes publiques, le déclassement par anticipation :

- du volume à créer provisoirement numéroté 2, ayant pour assiette foncière les parcelles cadastrées section R numéros 4, 5 et 6, et qui figure sous teinte verte sur les plans projet de déclassement, dans leur version datée du 05/07/2022 établis par le Cabinet ATGT, géomètre-expert ;

Classification : Interne GPE

- des volumes à créer provisoirement numérotés 19 p1 à p9, 1 p1, 3 p1, 5 p1 et p2 ayant pour assiette foncière les parcelles cadastrées section Q numéros 50, 51 et 69, et qui figurent sous teinte violette sur les plans projet de déclassement, dans leur version datée du 05/07/22 établis par le Cabinet ATGT, géomètre-expert ;

étant précisé que la désaffectation au service public desdits volumes, aujourd'hui décidée mais ne pouvant prendre effet qu'en fonction des nécessités du service public et de la réalisation de l'opération de construction projetée, interviendra au plus tard dans un délai de 6 ans à compter de ce jour.

Fait à Saint-Denis, le 13 JUIL. 2022

M. Jean-François MONTEILS	M. Bernard CATHELAIN	M. Frédéric BREDILLOT
Président du Directoire	Membre du Directoire	Membre du Directoire

Annexe :

- Plans de déclassement ATGT datés du 05/07/22

Classification : Interne GPE

Assiette foncière de la Gare et projet immobilier

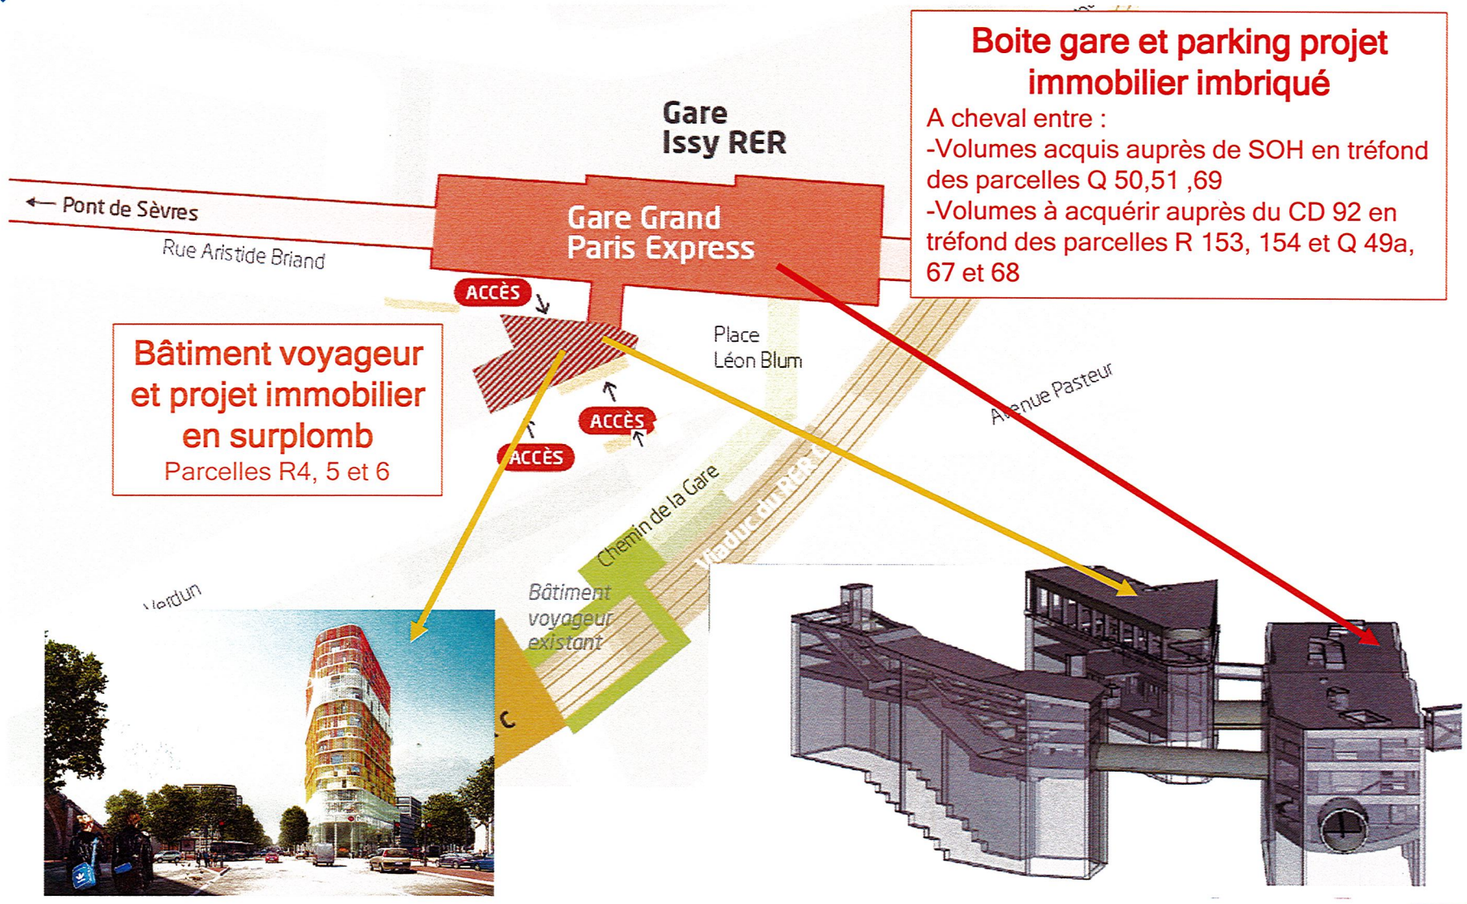

Boite gare et parking projet immobilier imbriqué

A cheval entre :
-Volumes acquis auprès de SOH en tréfond des parcelles Q 50,51 ,69
-Volumes à acquérir auprès du CD 92 en tréfond des parcelles R 153, 154 et Q 49a, 67 et 68

Bâtiment voyageur et projet immobilier en surplomb

Parcelles R4, 5 et 6

Ce document est la propriété de la Société du Grand Paris. Toute diffusion ou reproduction intégrale ou partielle est autorisée pour et dans la limite des besoins découlant des prestations ou missions du marché conclu avec le titulaire destinataire.

Classification Interne SGP

HISTORIQUE DU PRESENT DOCUMENT	DATE	INDICE
Version original	13/06/2022	1
Modification suite à la réunion du 27/06/2022	29/06/2022	2
Modification suite à la réunion du 04/07/2022	04/07/2022	3

Volume sur domaine public cadastré, déclassé par le CD 92 avant cession à la SGP.
Assiette de la volumétrie à publier : Q49a, Q67, Q68, R153 et R154

Volume à déclasser sur la volumétrie existante du 2 place Léon Blum (Q 50, 51 et 69) dite « SOH », à prendre dans des volumes SGP

Volume à déclasser sur une volumétrie à créer pour l'émergence sur une partie de R 4, 5 et 6. Parcelles appartenant à la SGP

Limite volume à déclasser

Limite volume déclassé

Société du Grand Paris

DEPARTEMENT DES HAUTS DE SEINE

COMMUNE D'ISSY LES MOULINEAUX

PLAN DE DECLASSEMENT

NIVEAU Dalle SOUS-SOL-1 GARE et SOUS-SOL -1 EMERGENCE
Propriété de Conseil départemental des Hauts-de-Seine,

COPRO DU 2 PLACE LEON BLUM et SOCIETE DU GRAND PARIS
Sise place Leon Blum, sise rue Artstide Briand et sise Avenue de Verdun

Parcelles cadastrées section Q n°49a, 50,51, 67 ,68 et 69 et section R n° 4,5,6, 153 et 154

Date : 05/07/2022	Echelle : 1/500	Plan 1
		Indice 3
		DOSSIER 55563

ATGT Géomètre-Expert

Agence de Bobigny
34-36 avenue Louis Aragon
93000 BOBIGNY
Tél. : 01.48.95.09.58 - Fax : 01.48.95.07.58
Mél : bobigny@groupe-atgt.com
Ordre des Géomètres Experts n° d'insc. 1988D100001

JFM

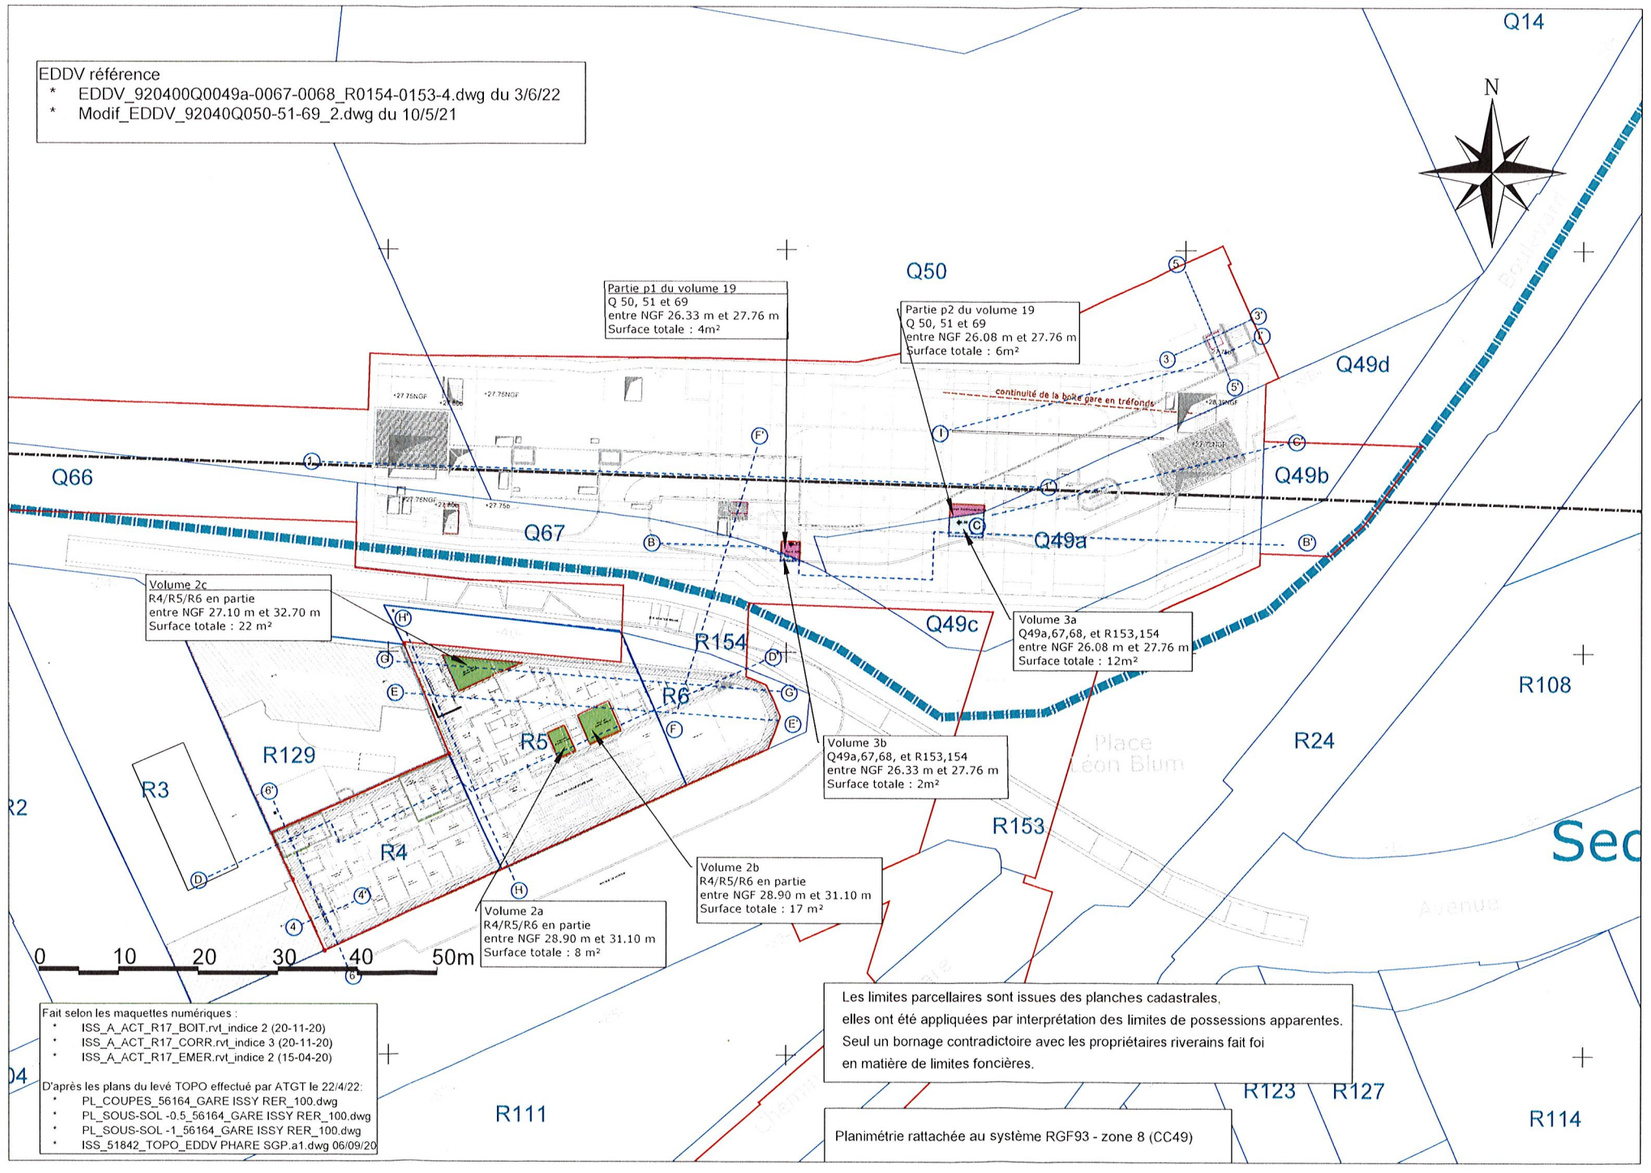

HISTORIQUE DU PRESENT DOCUMENT	DATE	INDICE
Version originale	13/06/2022	1
Modification suite à la réunion du 27/06/2022	29/06/2022	2
Modification suite à la réunion du 04/07/2022	04/07/2022	3

Volume sur domaine public cadastré, déclassé par le CD 92 avant cession à la SGP.
Assiette de la volumétrie à publier : Q49a, Q67, Q68, R153 et R154

Volume à déclasser sur la volumétrie existante du 2 place Léon Blum (Q 50, 51 et 69) dite « SOH », à prendre dans des volumes SGP

Volume à déclasser sur une volumétrie à créer pour l'émergence sur une partie de R 4, 5 et 6. Parcelles appartenant à la SGP

Limite volume à déclasser

Limite volume déclassé

Société du Grand Paris

DEPARTEMENT DES HAUTS DE SEINE

COMMUNE D'ISSY LES MOULINEAUX

PLAN DE DECLASSEMENT

NIVEAU SOUS-SOL-1 GARE ET EMERGENCE

Propriété de Conseil départemental des Hauts-de-Seine,

COPRO DU 2 PLACE LEON BLUM et SOCIETE DU GRAND PARIS

Sise place Leon Blum, sise rue Artstide Briand et sise Avenue de Verdun

Parcelles cadastrées section Q n°49a, 50,51, 67 ,68 et 69 et section R n° 4,5,6, 153 et 154

Date : 05/07/2022	Echelle : 1/500	Plan 2
		Indice 3
		DOSSIER 55563

ATGT Géomètre-Expert

Agence de Bobigny

34-36 avenue Louis Aragon
93000 BOBIGNY
Tél. : 01.48.95.09.58 - Fax : 01.48.95.07.58
Mél : bobigny@groupe-atgt.com
Ordre des Géomètres Experts n° d'insc. 1988D100001

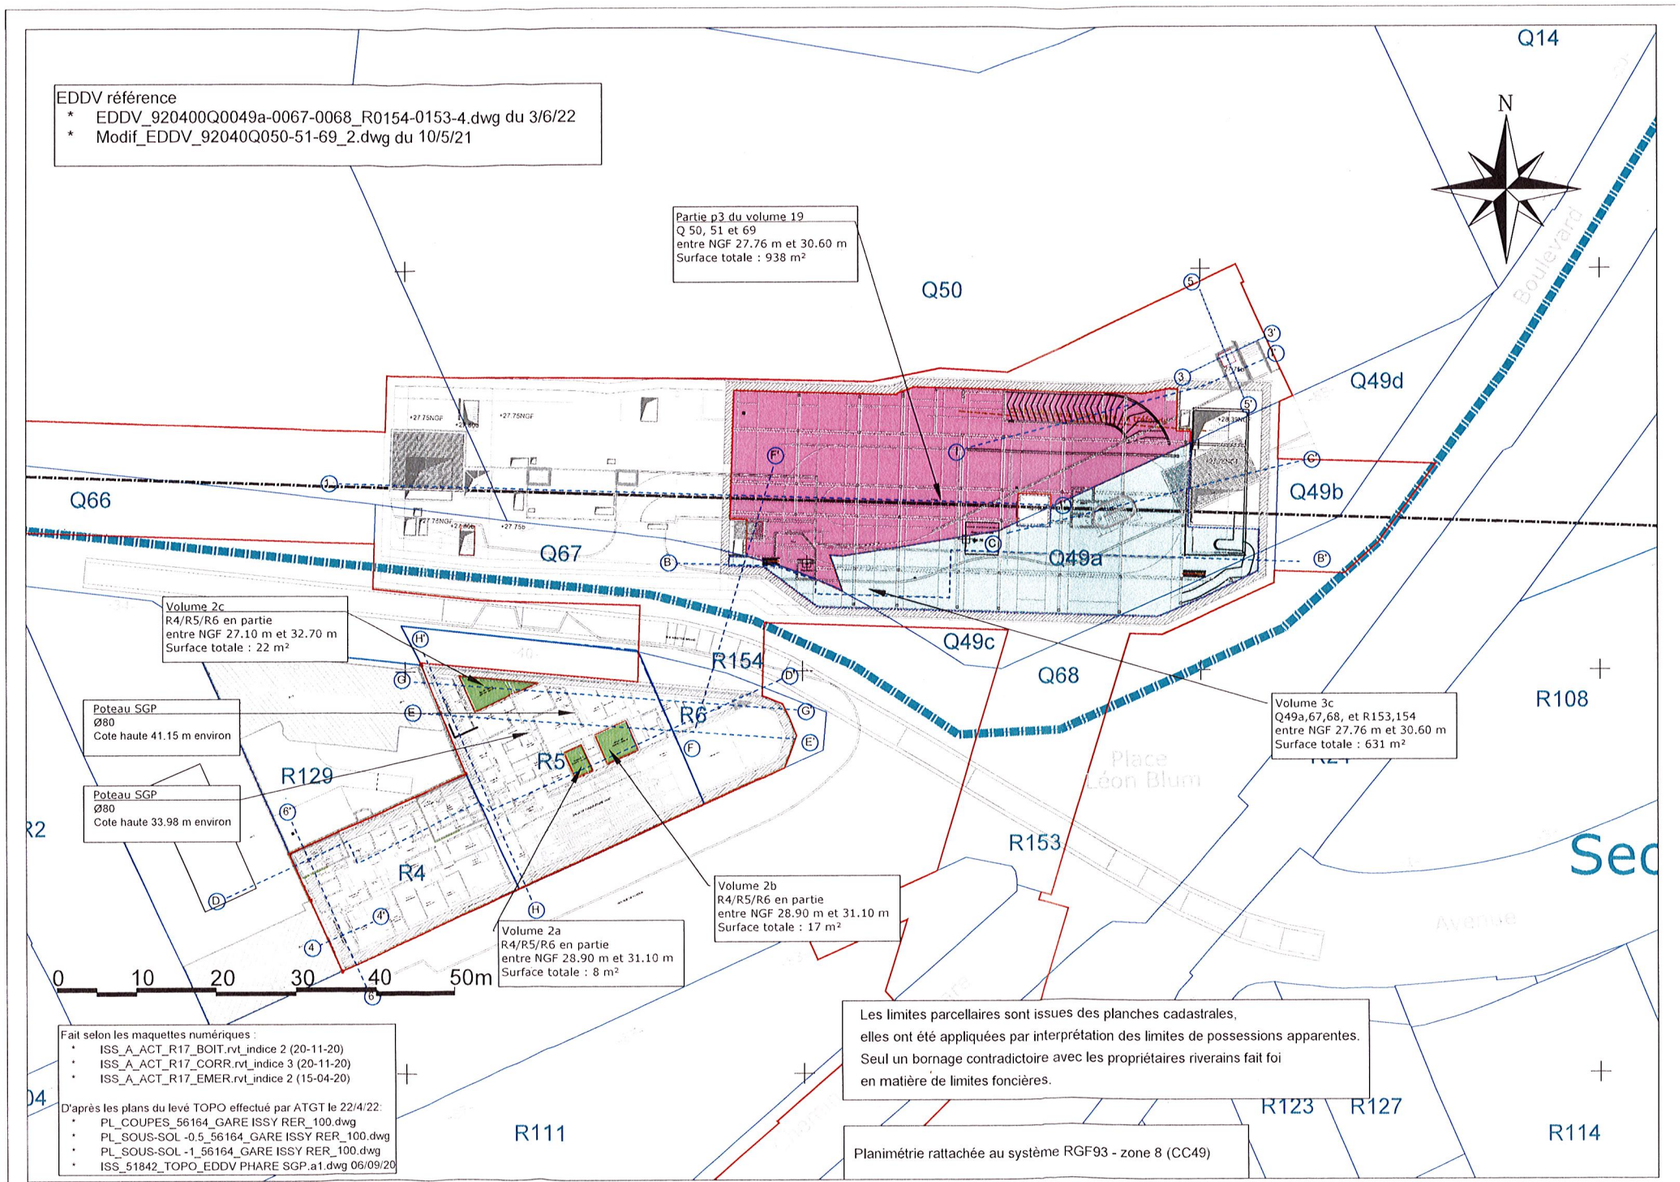

HISTORIQUE DU PRESENT DOCUMENT	DATE	INDICE
Version originale	13/06/2022	1
Modification suite à la réunion du 27/06/2022	29/06/2022	2
Modification suite à la réunion du 04/07/2022	04/07/2022	3

Volume sur domaine public cadastré, déclassé par le CD 92 avant cession à la SGP. Assiette de la volumétrie à publier : Q49a, Q67, Q68, R153 et R154

Volume à déclasser sur la volumétrie existante du 2 place Léon Blum (Q 50, 51 et 69) dite « SOH », à prendre dans des volumes SGP

Volume à déclasser sur une volumétrie à créer pour l'émergence sur une partie de R 4, 5 et 6. Parcelles appartenant à la SGP

Limite volume à déclasser

Limite volume déclassé

Société du Grand Paris

DEPARTEMENT DES HAUTS DE SEINE

COMMUNE D'ISSY LES MOULINEAUX

PLAN DE DECLASSEMENT

NIVEAU SOUS-SOL-0.5 GARE ET EMERGENCE

Propriété de Conseil départemental des Hauts-de-Seine,

COPRO DU 2 PLACE LEON BLUM et SOCIETE DU GRAND PARIS

Sise place Leon Blum, sise rue Artstide Briand et sise Avenue de Verdun

Parcelles cadastrées section Q n°49a, 50,51, 67 et 68 et section R n° 4,5,6, 153 et 154

Date : 05/07/2022	Echelle : 1/500	Plan 3
		Indice 3
		DOSSIER 55563

Géomètre-Expert

Agence de Bobigny

34-36 avenue Louis Aragon

93000 BOBIGNY

Tél. : 01.48.95.09.58 - Fax : 01.48.95.07.59

Mél : bobigny@groupe-adgt.com

Ordre des Géomètres Experts n° d'inscr. 1988D00001

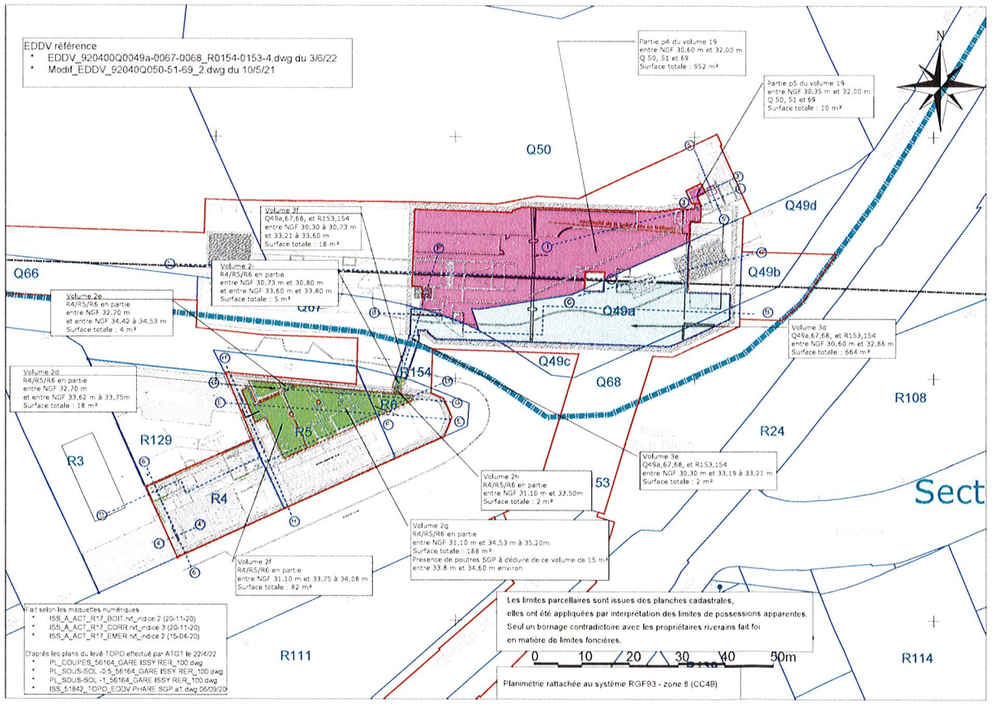

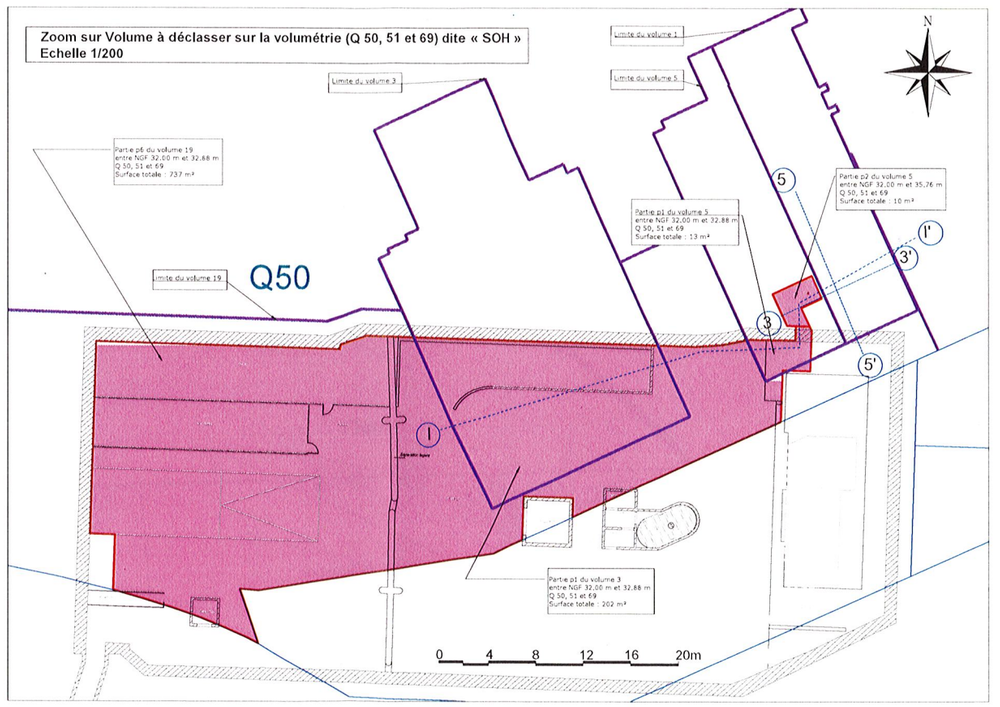

JFM

HISTORIQUE DU PRESENT DOCUMENT	DATE	INDICE
Version originale	13/06/2022	1
Modification suite à la réunion du 27/06/2022	29/06/2022	2
Modification suite à la réunion du 04/07/2022	04/07/2022	3

Volume sur domaine public cadastré, déclassé par le CD 92 avant cession à la SGP.
Assiette de la volumétrie à publier : Q49a, Q67, Q68, R153 et R154

Volume à déclasser sur la volumétrie existante du 2 place Léon Blum (Q 50, 51 et 69) dite « SOH », à prendre dans des volumes SGP

Volume à déclasser sur une volumétrie à créer pour l'émergence sur une partie de R 4, 5 et 6. Parcelles appartenant à la SGP

Limite volume à déclasser

Limite volume déclassé

Société du Grand Paris

DEPARTEMENT DES HAUTS DE SEINE

COMMUNE D'ISSY LES MOULINEAUX

PLAN DE DECLASSEMENT

NIVEAU DALLE DE LA GARE ET NIVEAU DALLE SOUS SOL 0.5 EMERGENCE

Propriété de Conseil départemental des Hauts-de-Seine,

COPRO DU 2 PLACE LEON BLUM et SOCIETE DU GRAND PARIS

Sise place Leon Blum, sise rue Artstide Briand et sise Avenue de Verdun

Parcelles cadastrées section Q n°49a, 50,51, 67 ,68 et 69 et section R n° 4,5,6, 153 et 154

Date : 05/07/2022	Echelle : 1/500	Plan 4
		Indice 3
		DOSSIER 55563

ATGT Géomètre-Expert

Agence de Bobigny

34-36 avenue Louis Aragon
93000 BOBIGNY
Tél. : 01.48.95.09.58 - Fax : 01.48.95.07.58
Mél : bobigny@groupe-atgt.com
Ordre des Géomètres Experts n° d'insc. 1988D100001

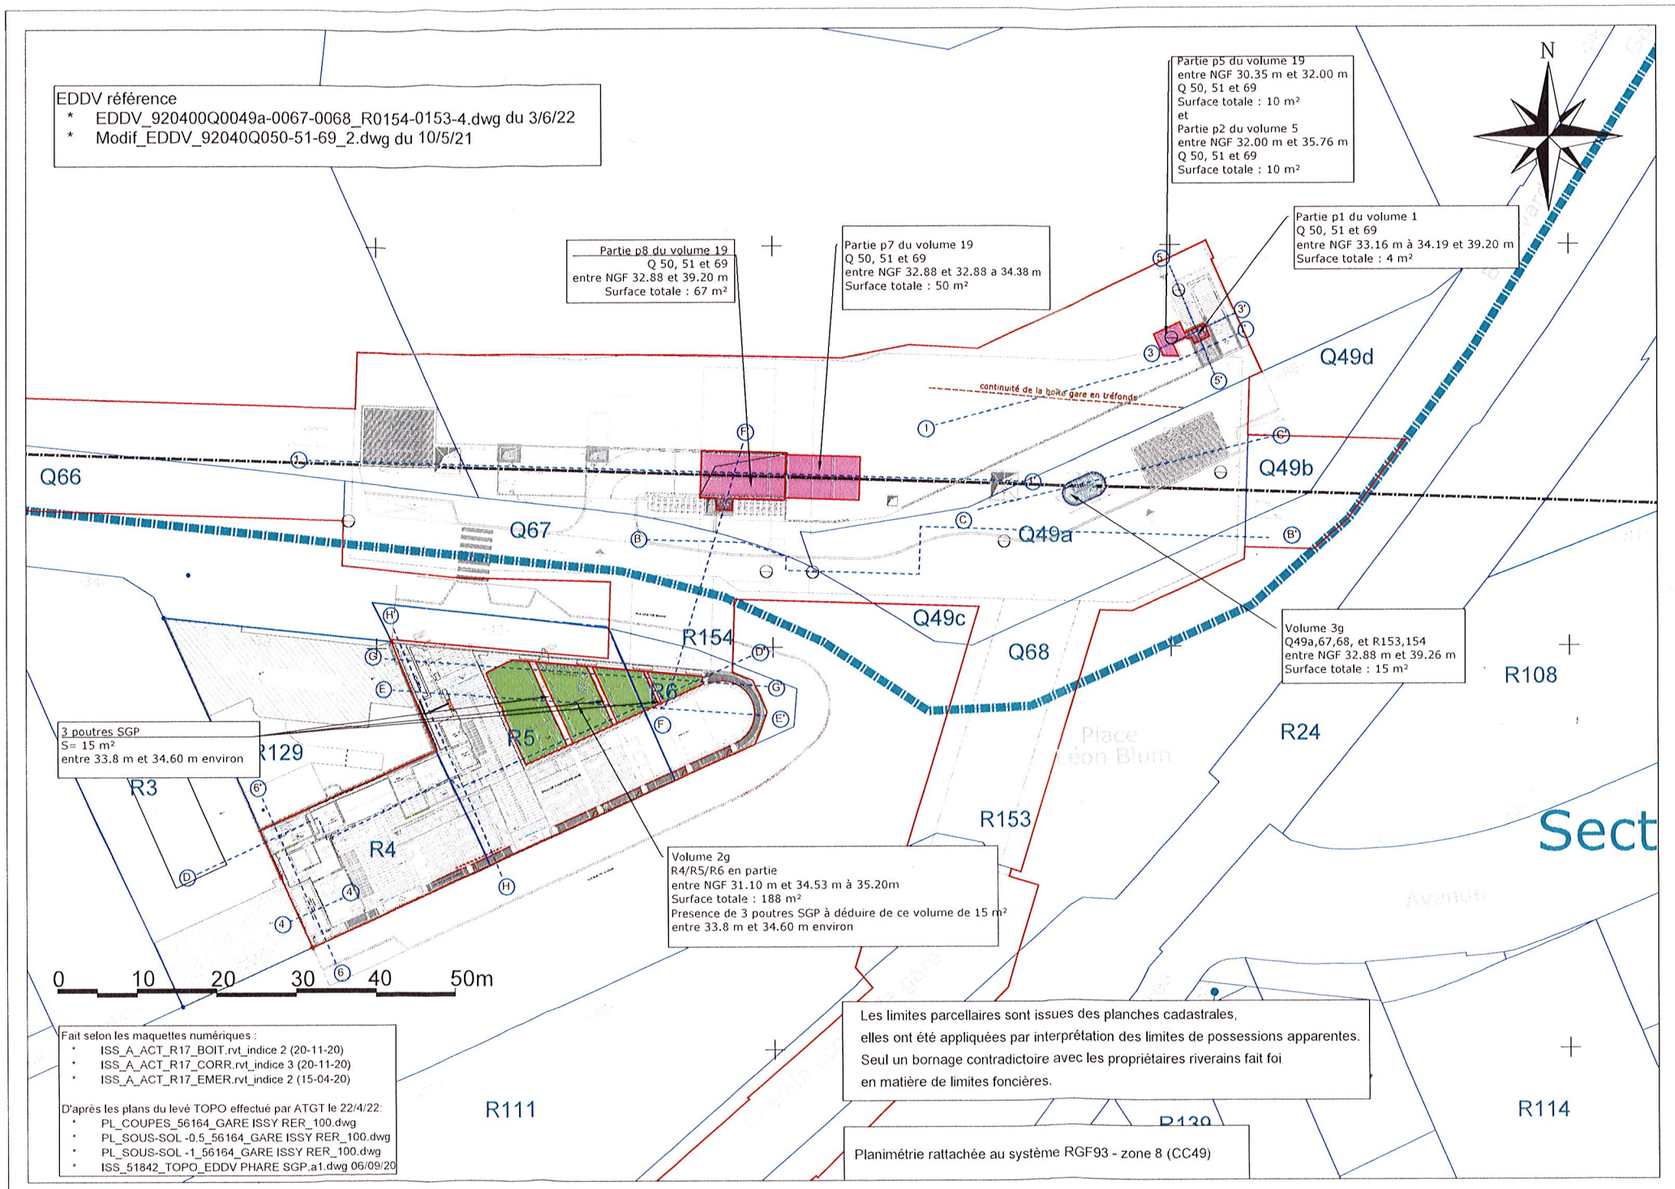

HISTORIQUE DU PRESENT DOCUMENT	DATE	INDICE
Version originale	13/06/2022	1
Modification suite à la réunion du 27/06/2022	29/06/2022	2
Modification suite à la réunion du 04/07/2022	04/07/2022	3

Volume sur domaine public cadastré, déclassé par le CD 92 avant cession à la SGP.
Assiette de la volumétrie à publier : Q49a, Q67, Q68, R153 et R154

Volume à déclasser sur la volumétrie existante du 2 place Léon Blum (Q 50, 51 et 69) dite « SOH », à prendre dans des volumes SGP

Volume à déclasser sur une volumétrie à créer pour l'émergence sur une partie de R 4, 5 et 6. Parcelles appartenant à la SGP

Limite volume à déclasser

Limite volume déclassé

Société du Grand Paris

DEPARTEMENT DES HAUTS DE SEINE

COMMUNE D'ISSY LES MOULINEAUX

PLAN DE DECLASSEMENT

NIVEAU SOL PLACE LEON BLUM ET RDC EMERGENCE

Propriété de Conseil départemental des Hauts-de-Seine,

COPRO DU 2 PLACE LEON BLUM et SOCIETE DU GRAND PARIS

Sise place Leon Blum, sise rue Artstide Briand et sise Avenue de Verdun

Parcelles cadastrées section Q n°49a, 50,51, 67 ,68 et 69 et section R n° 4,5,6, 153 et 154

Date : 05/07/2022	Echelle : 1/500	Plan 5
		Indice 3
		DOSSIER 55563

ATGT Géomètre-Expert

Agence de Bobigny

34-36 avenue Louis Aragon
93000 BOBIGNY
Tél. : 01.48.95.09.58 - Fax : 01.48.95.07.58
Mél : bobigny@groupe-atgt.com
Ordre des Géomètres Experts n° d'insc. 1988D100001

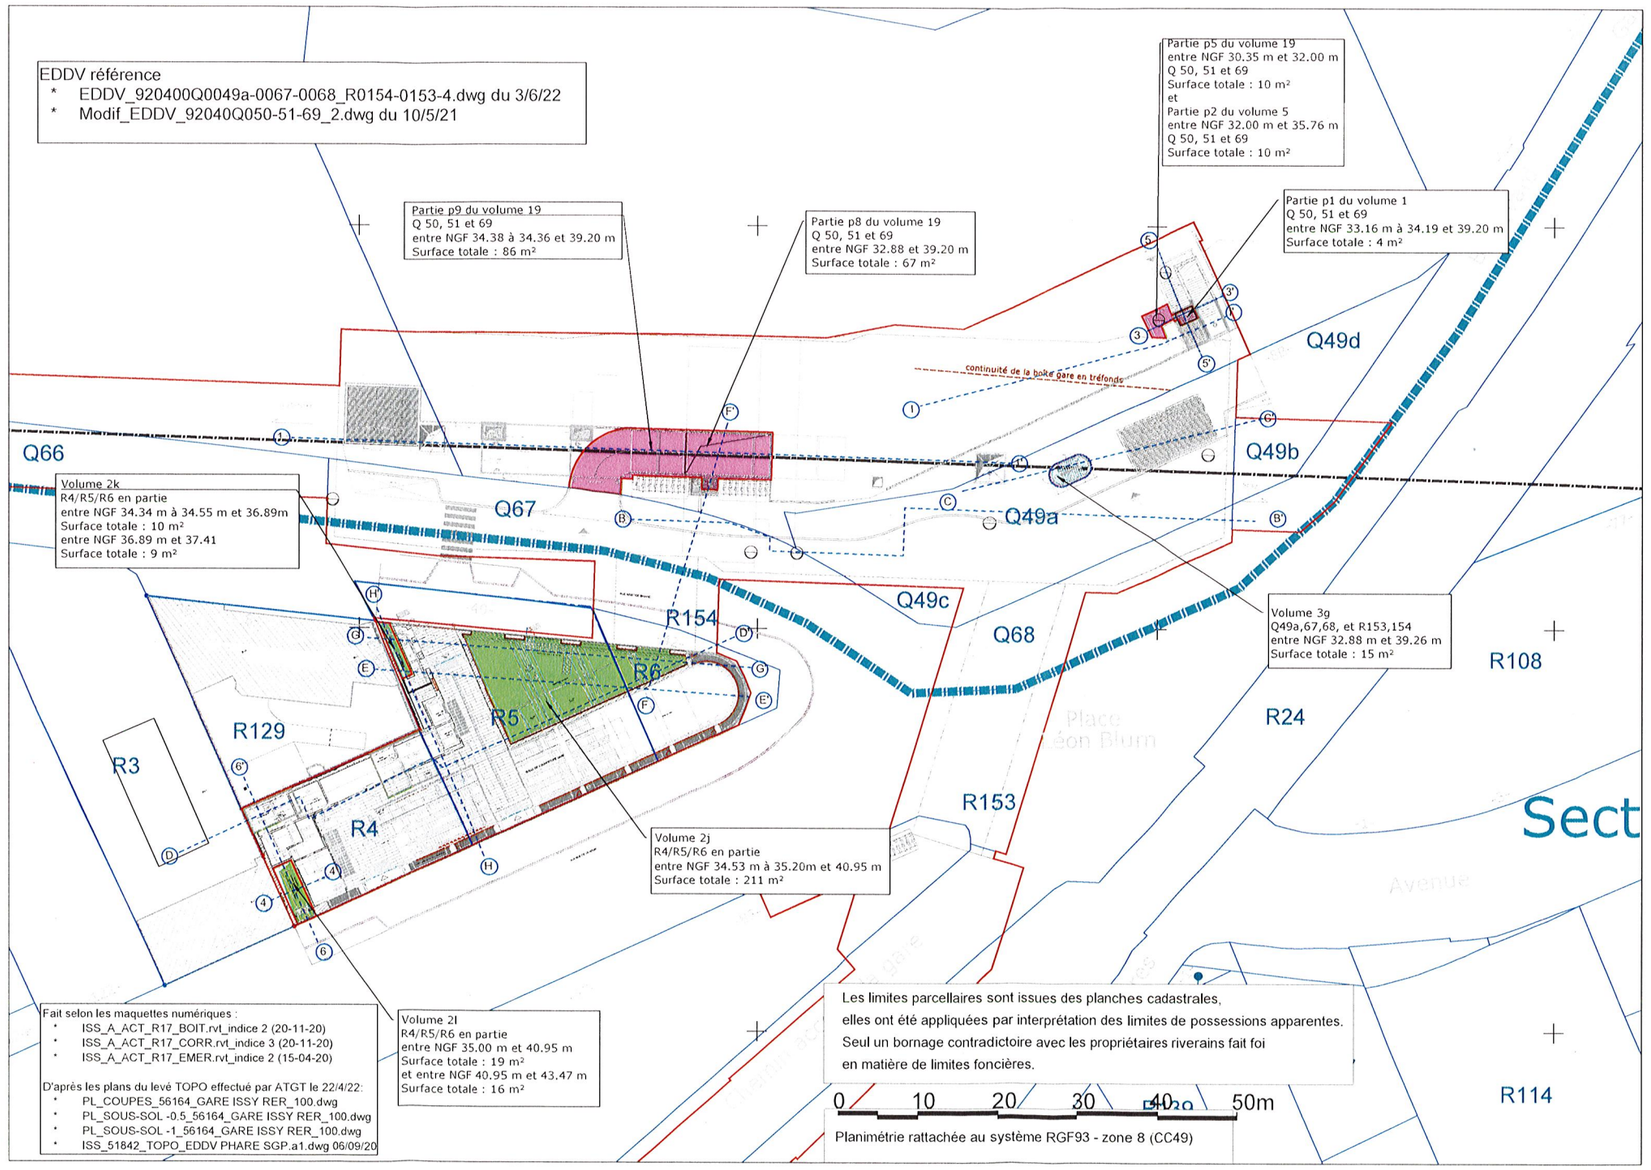

HISTORIQUE DU PRESENT DOCUMENT	DATE	INDICE
Version originale	13/06/2022	1
Modification suite à la réunion du 27/06/2022	29/06/2022	2
Modification suite à la réunion du 04/07/2022	04/07/2022	3

Volume à déclasser sur une volumétrie à créer pour l'émergence sur une partie de R 4, 5 et 6. Parcelles appartenant à la SGP

Limite volume à déclasser

Société du Grand Paris

DEPARTEMENT DES HAUTS DE SEINE

COMMUNE D'ISSY LES MOULINEAUX

PLAN DE DECLASSEMENT

NIVEAU TOITURE EMERGENCE

Propriété de

SOCIETE DU GRAND PARIS

Sise rue Artstide Briand et sise Avenue de Verdun

Parcelles cadastrées section R n° 4,5, et 6

Date : 05/07/2022	Echelle : 1/500	Plan 6
		Indice 3
		DOSSIER 55563

Agence de Bobigny

34-36 avenue Louis Aragon

93000 BOBIGNY

Tél. : 01.48.95.09.59 - Fax : 01.48.95.07.58

Mél : bobigny@groupe-atgt.com

Ordre des Géomètres Experts n° d'insc. 1988D100001

ATGT Géomètre-Expert

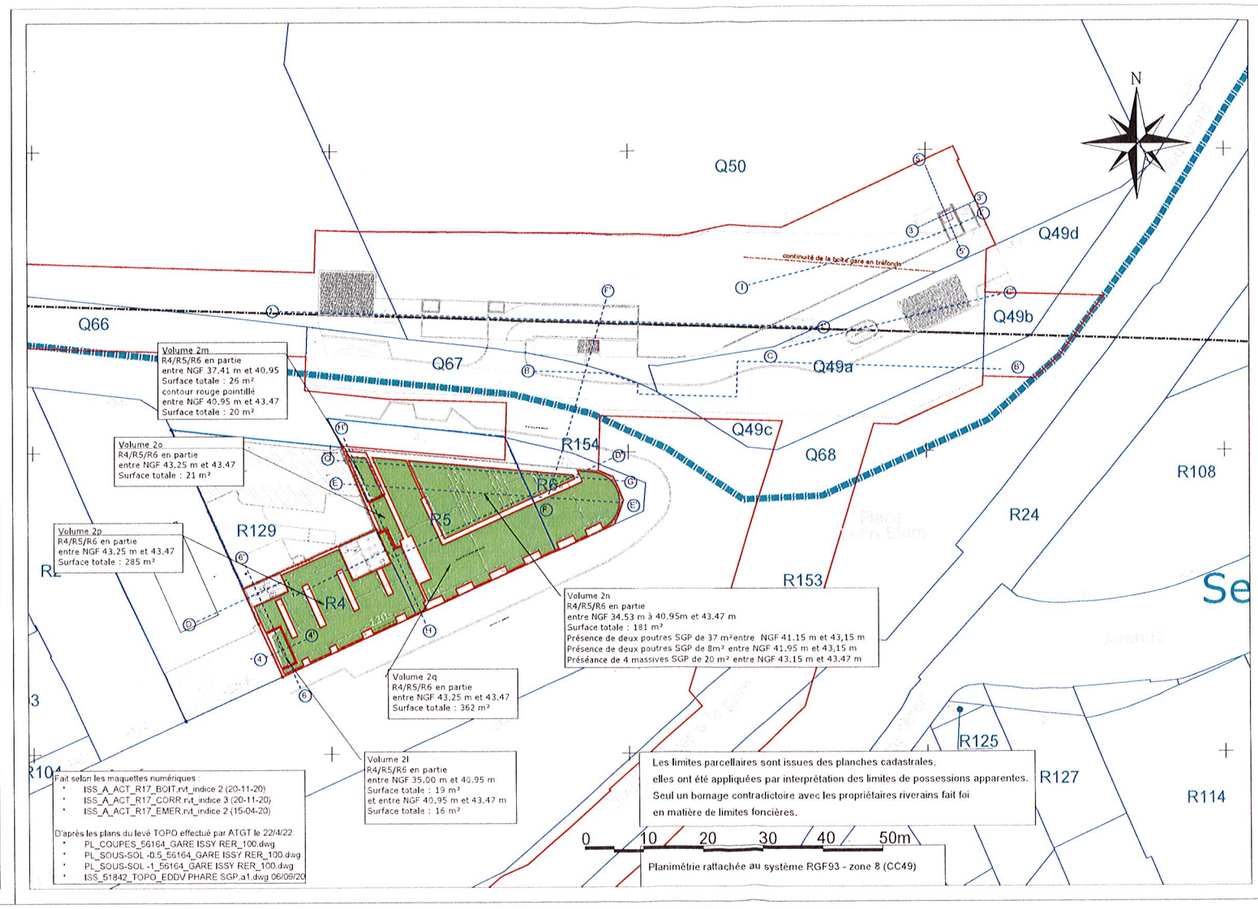

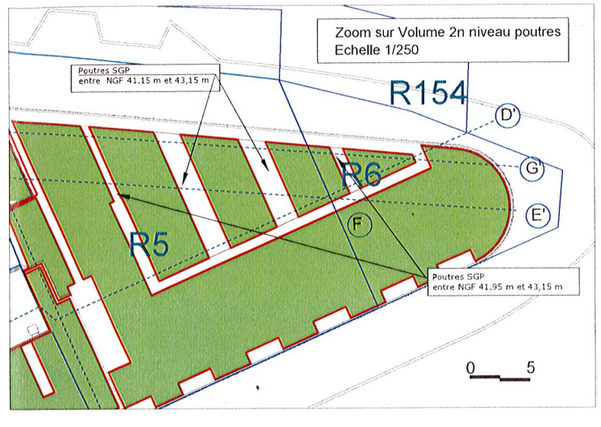

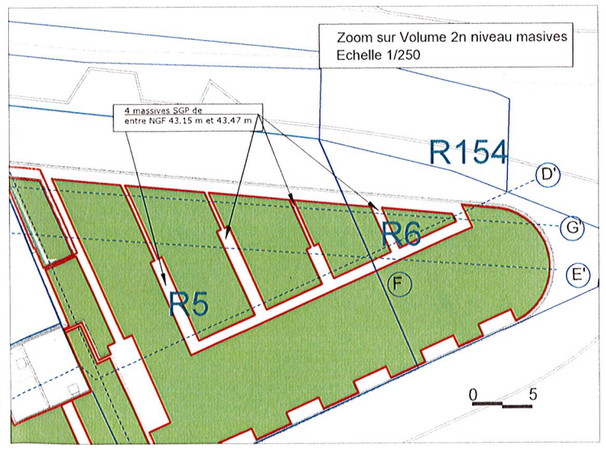

HISTORIQUE DU PRESENT DOCUMENT	DATE	INDICE
Version originale	13/06/2022	1
Modification suite à la réunion du 27/06/2022	29/06/2022	2
Modification suite à la réunion du 04/07/2022	04/07/2022	3

Volume à déclasser sur une volumétrie à créer pour l'émergence sur une partie de R 4, 5 et 6. Parcelles appartenant à la SGP

Limite volume à déclasser

Société du Grand Paris

DEPARTEMENT DES HAUTS DE SEINE

COMMUNE D'ISSY LES MOULINEAUX

PLAN DE DECLASSEMENT

NIVEAU HAUT MASSIVE TOITURE EMERGENCE

Propriété de

SOCIETE DU GRAND PARIS

Sise rue Artstide Briand et sise Avenue de Verdun

Parcelles cadastrées section R n° 4,5, et 6

Date : 05/07/2022	Echelle : 1/500	Plan 7
		Indice 3
		DOSSIER 55563

ATGT Géomètre-Expert

Agence de Bobigny

34-36 avenue Louis Aragon

93000 BOBIGNY

Tél. : 01.48.95.09.58 - Fax : 01.48.95.07.58

Mél : bobigny@groupe-atgt.com

Ordre des Géomètres Experts n° d'insc. 1988D100001

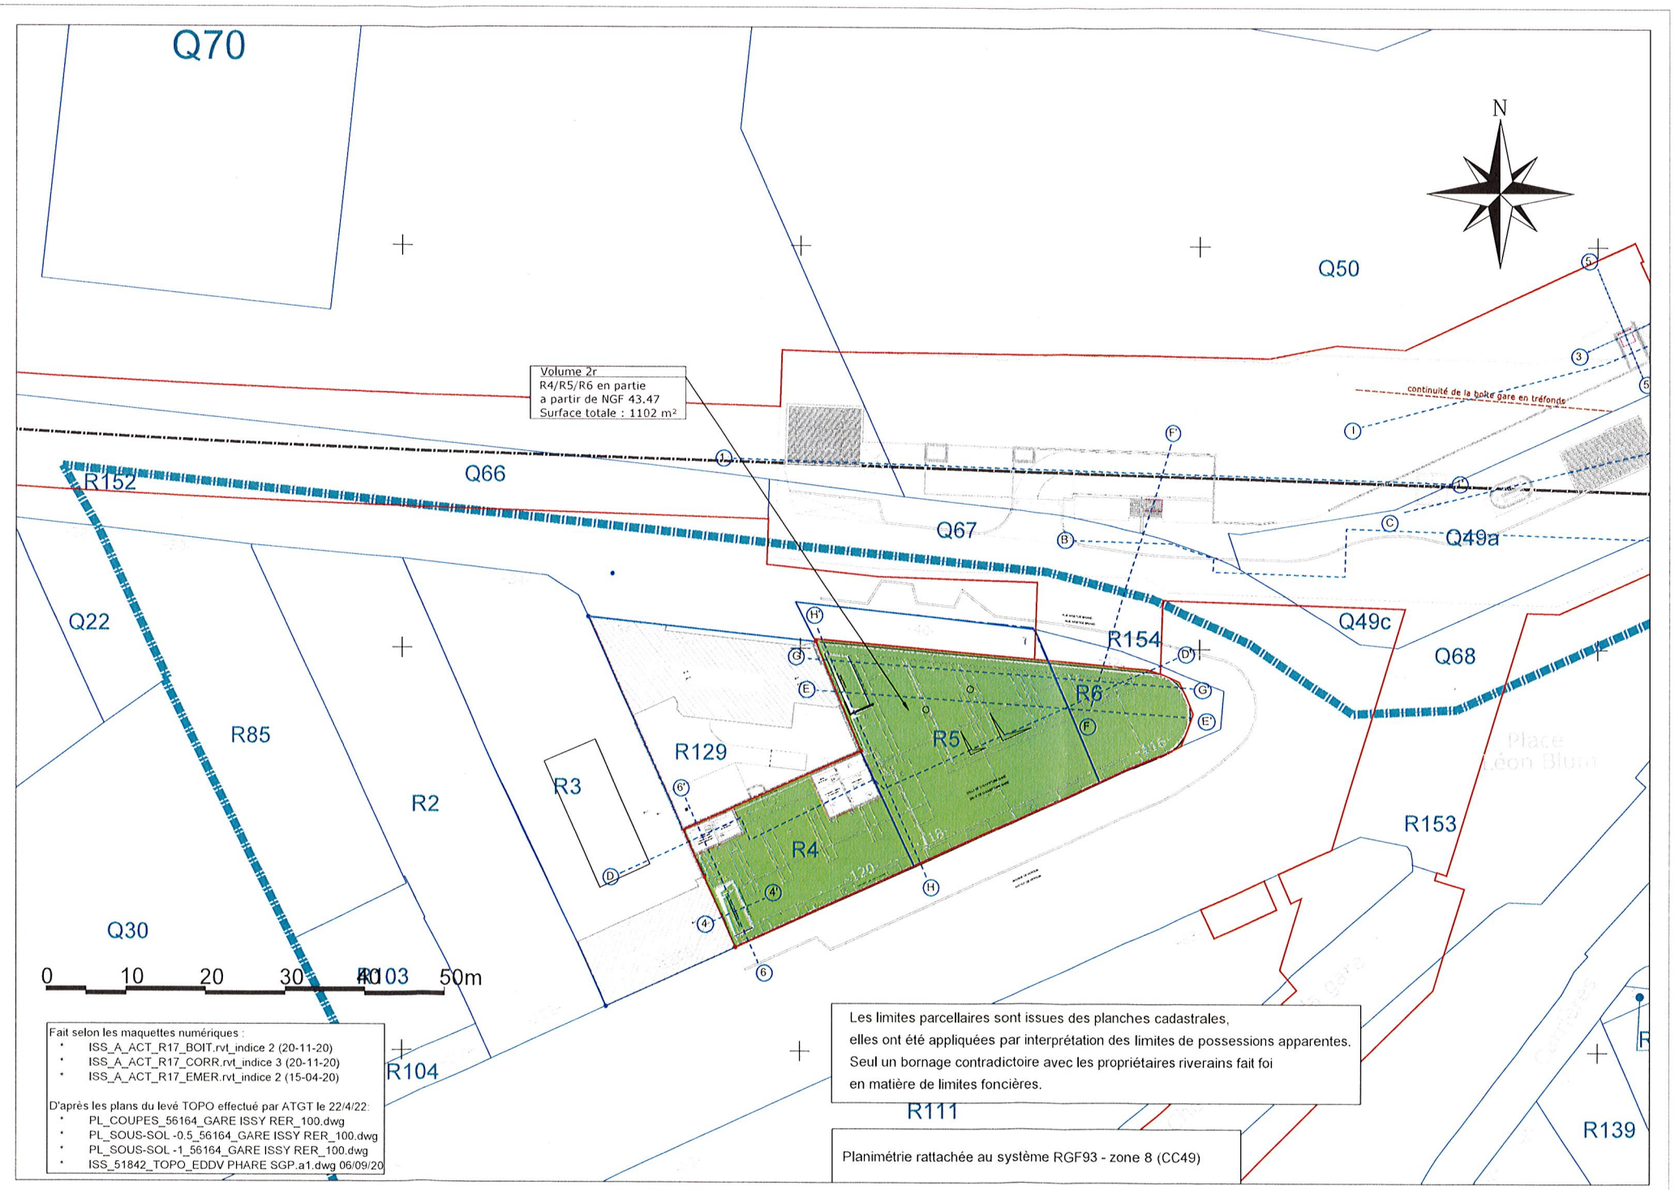

JFM

HISTORIQUE DU PRESENT DOCUMENT	DATE	INDICE
Version originale	13/06/2022	1
Modification suite à la réunion du 27/06/2022	29/06/2022	2
Modification suite à la réunion du 04/07/2022	04/07/2022	3

Volume sur domaine public cadastré, déclassé par le CD 92 avant cession à la SGP.
Assiette de la volumétrie à publier : Q49a, Q67, Q68, R153 et R154

Limite volume déclassé

EDDV référence
* EDDV_920400Q0049a-0067-0068_R0154-0153-4.dwg du 3/6/22

Société du Grand Paris

DEPARTEMENT DES HAUTS DE SEINE

COMMUNE D'ISSY LES MOULINEAUX

PLAN DE DECLASSEMENT

COUPES CD92

Propriété de Conseil départemental des Hauts-de-Seine

Sise place Leon Blum

Parcelles cadastrées Q n°49a, 67 et 68

Date : 05/07/2022	Echelle :	Plan 8
		Indice 3
		DOSSIER 55563

ATGT Géomètre-Expert
Agence de Bobigny
34-36 avenue Louis Aragon
93000 BOBIGNY
Tél. : 01.48.95.09.58 - Fax : 01.48.95.07.58
Mél : bobigny@groupe-atgt.com
Ordre des Géomètres Experts n° d'insc. 1988D100001

Coupe BB' avec CD92 (issue du levé topo réalisé par ATGT)

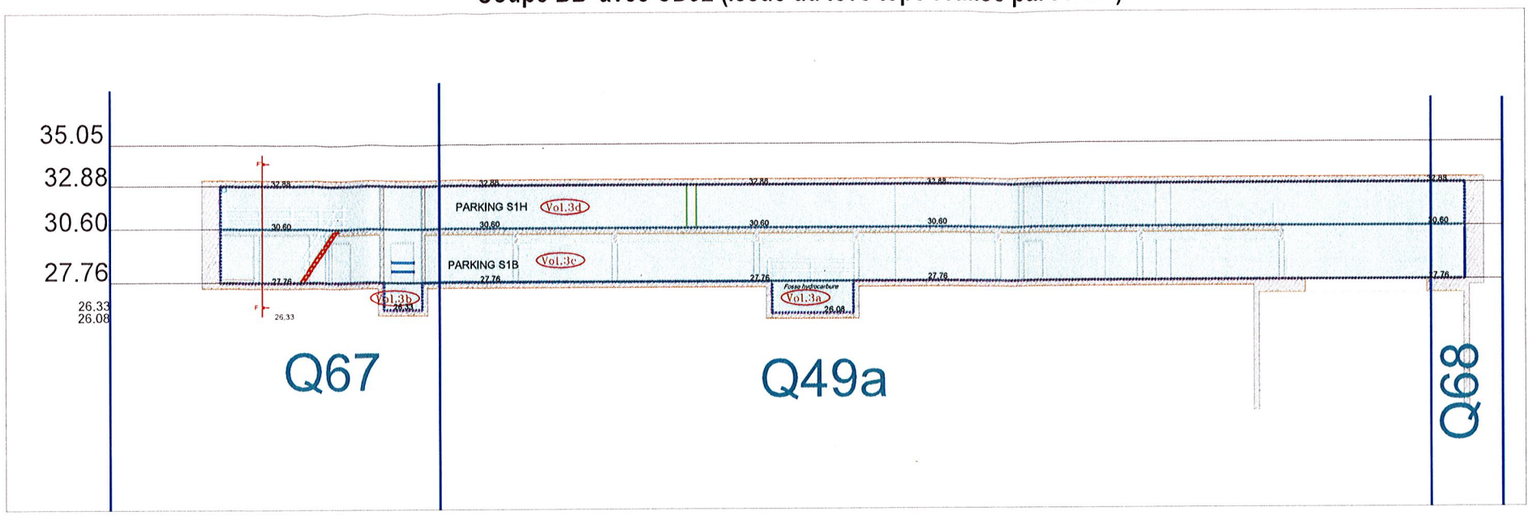

NB : Cotes NGF Terrain Naturel issues de levés topographiques. Représentations et valeurs indicatives.

Coupe CC' avec CD92 (issue de la maquette GC)

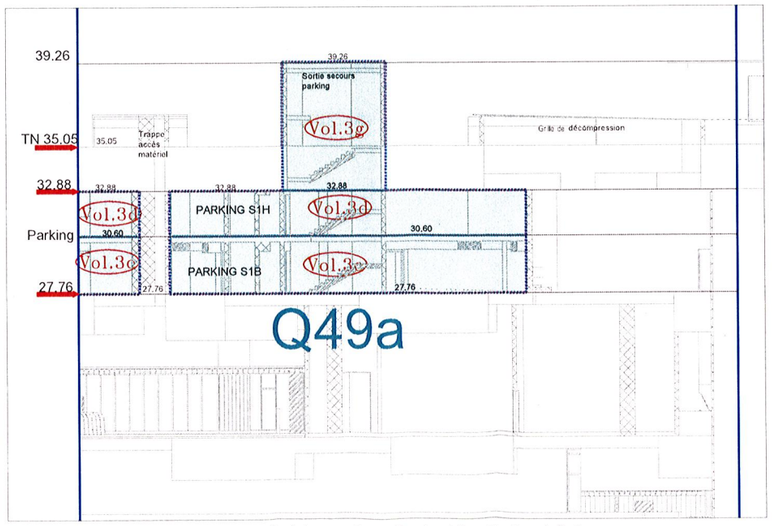

NB : Cotes NGF Terrain Naturel issues de levés topographiques. Représentations et valeurs indicatives.

Coupe FF' avec CD92 (issue du levé topo realisé par ATGT)

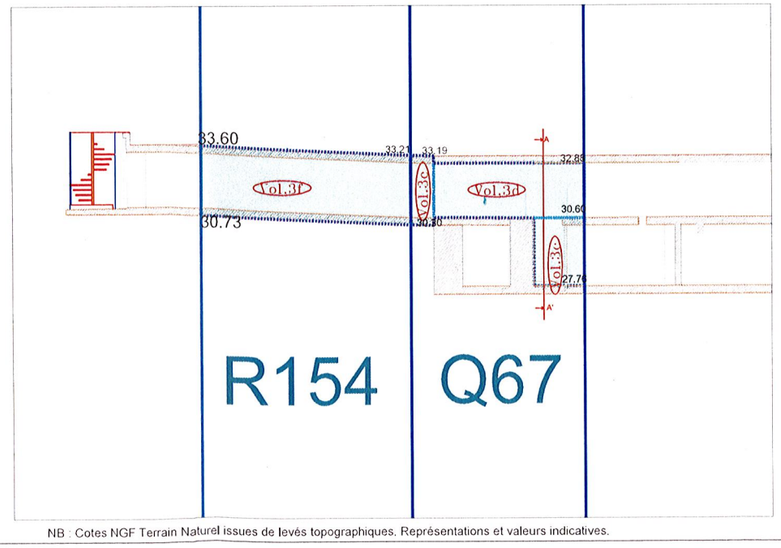

NB : Cotes NGF Terrain Naturel issues de levés topographiques. Représentations et valeurs indicatives.

HISTORIQUE DU PRESENT DOCUMENT	DATE	INDICE
Version originale	13/06/2022	1
Modification suite à la réunion du 27/06/2022	29/06/2022	2
Modification suite à la réunion du 04/07/2022	04/07/2022	3

Volume à déclasser sur la volumétrie existante du 2 place Léon Blum (Q 50, 51 et 69) dite « SOH », à prendre dans des volumes SGP

Limite volume à déclasser

EDDV référence
* Modif_EDDV_92040Q050-51-69_2.dwg du 10/5/21

Société du Grand Paris

DEPARTEMENT DES HAUTS DE SEINE

COMMUNE D'ISSY LES MOULINEAUX

PLAN DE DECLASSEMENT

COUPES SOH
COPRO DU 2 PLACE LEON BLUM
Sise 2 place Leon Blum
Parcelles cadastrées Q n°50

Date : 05/07/2022	Echelle :	Plan 9
		Indice 3
		DOSSIER 55563

ATGT Géomètre-Expert
Agence de Bobigny
34-36 avenue Louis Aragon
93000 BOBIGNY
Tél. : 01.48.95.09.58 - Fax : 01.48.95.07.58
Mél : bobigny@groupe-atgt.com
Ordre des Géomètres Experts n° d'insc. 1988D100001

Coupe 11' avec SOH (issue de la maquette GC)

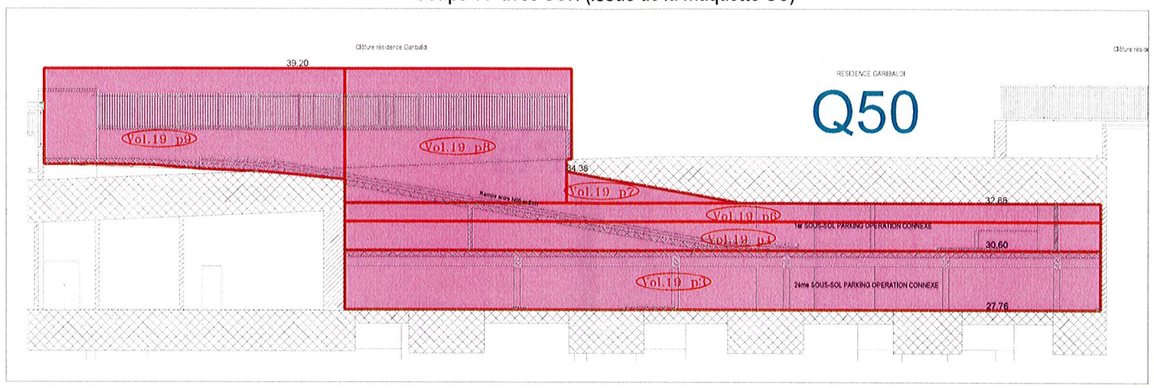

NB : Cotes NGF Terrain Naturel issues de levés topographiques. Représentations et valeurs indicatives.

Coupes 33' et 55' avec SOH (issue de la maquette GC)

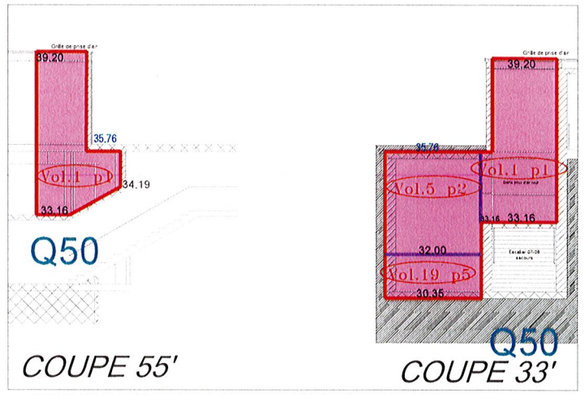

NB : Cotes NGF Terrain Naturel issues de levés topographiques. Représentations et valeurs indicatives.

Coupe FF' avec SOH (issue de la maquette GC)

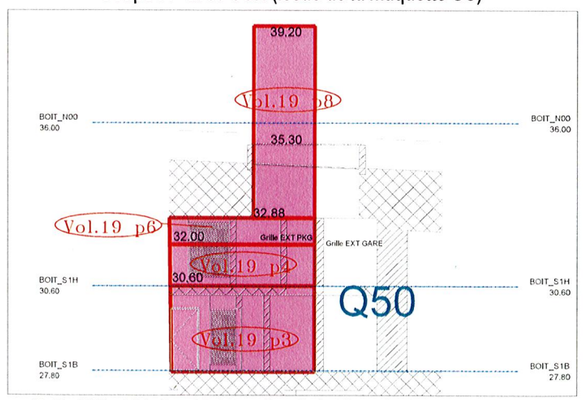

NB : Cotes NGF Terrain Naturel issues de levés topographiques. Représentations et valeurs indicatives.

Coupe II' avec SOH (issue de la maquette GC)

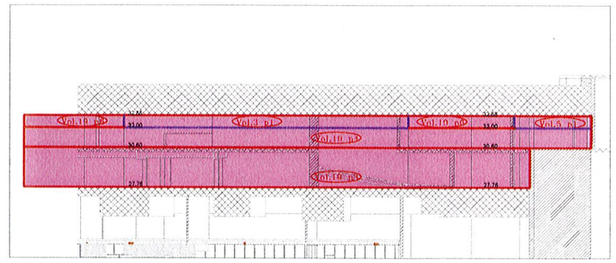

NB : Cotes NGF Terrain Naturel issues de levés topographiques. Représentations et valeurs indicatives.

JFM

HISTORIQUE DU PRESENT DOCUMENT	DATE	INDICE
Version originale	13/06/2022	1
Modification suite à la réunion du 27/06/2022	29/06/2022	2
Modification suite à la réunion du 04/07/2022	04/07/2022	3

Volume à déclasser sur une volumétrie à créer pour l'émergence sur une partie de R 4, 5 et 6. Parcelles appartenant à la SGP

Limite volume à déclasser

Société du Grand Paris

DEPARTEMENT DES HAUTS DE SEINE

COMMUNE D'ISSY LES MOULINEAUX

PLAN DE DECLASSEMENT

COUPES EMERGENCE

Propriété de

SOCIETE DU GRAND PARIS

Sise rue Artstide Briand et sise Avenue de Verdun

Parcelles cadastrées section R n° 4,5, et 6

Date :	05/07/2022	Echelle :	1/500	Plan	10
				Indice	3
				DOSSIER	55563

Géomètre-Expert ATGT

Agence de Bobigny

34-36 avenue Louis Aragon
93000 BOBIGNY
Tél. : 01.48.95.09.58 - Fax : 01.48.95.07.58
Mél : bobigny@groupe-atgt.com
Ordre des Géomètres Experts n° d'insc. 1988D100001

Coupe DD' Bâtiment émergence (issue de la maquette GC)

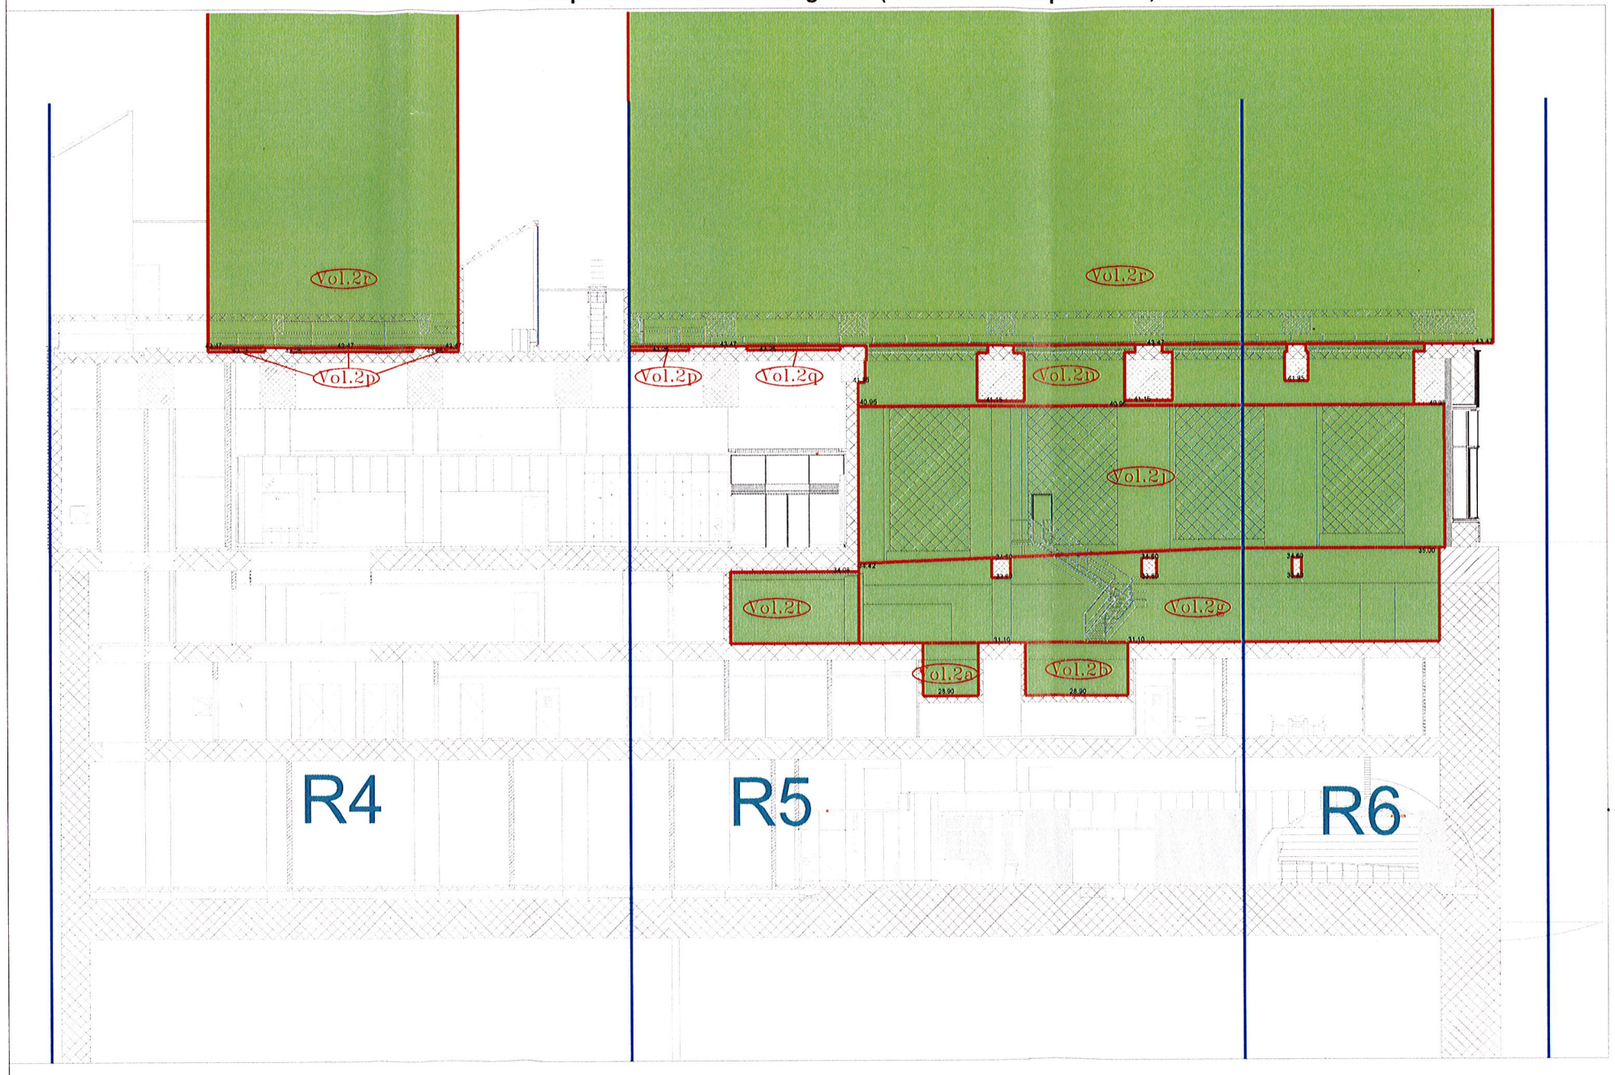

NB : Cotes NGF Terrain Naturel issues de levés topographiques. Représentations et valeurs indicatives.

HISTORIQUE DU PRESENT DOCUMENT	DATE	INDICE
Version originale	13/06/2022	1
Modification suite à la réunion du 27/06/2022	29/06/2022	2
Modification suite à la réunion du 04/07/2022	04/07/2022	3

Volume à déclasser sur une volumétrie à créer pour l'émergence sur une partie de R 4, 5 et 6. Parcelles appartenant à la SGP

Limite volume à déclasser

Société du Grand Paris

DEPARTEMENT DES HAUTS DE SEINE

COMMUNE D'ISSY LES MOULINEAUX

PLAN DE DECLASSEMENT

COUPES EMERGENCE

Propriété de

SOCIETE DU GRAND PARIS

Sise rue Artstide Briand et sise Avenue de Verdun

Parcelles cadastrées section R n° 4,5, et 6

Date : 05/07/2022	Echelle : 1/500	Plan 11
		Indice 3
		DOSSIER 55563

ATGT Géomètre-Expert

Agence de Bobigny

34-36 avenue Louis Aragon
93000 BOBIGNY
Tél. : 01.48.95.09.58 - Fax : 01.48.95.07.58
Mél : bobigny@groupe-atgt.com
Ordre des Géomètres Experts n° d'insc. 1988D100001

Coupe GG' Bâtiment émergence (issue de la maquette GC)

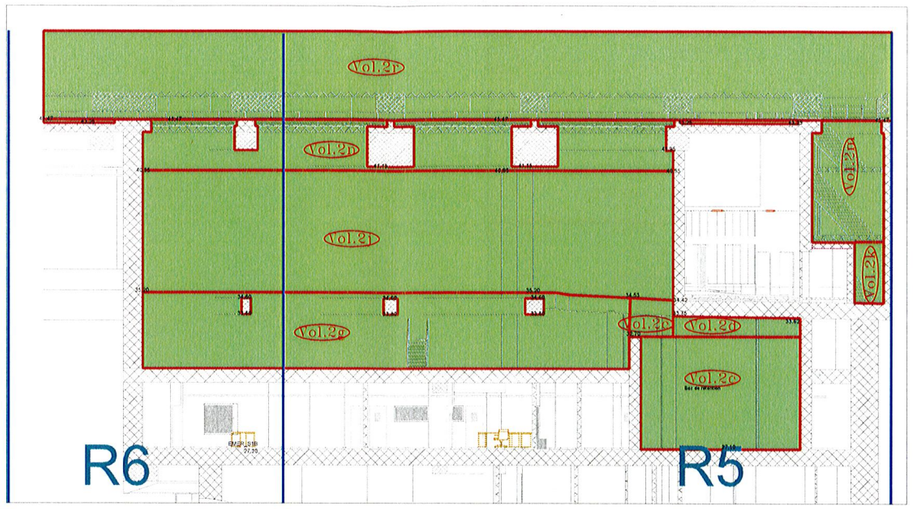

NB : Cotes NGF Terrain Naturel issues de levés topographiques. Représentations et valeurs indicatives.

Coupe FF' Bâtiment émergence (issue de la maquette GC)

NB : Cotes NGF Terrain Naturel issues de levés topographiques. Représentations et valeurs indicatives.

Coupe EE' Bâtiment émergence (issue de la maquette GC)

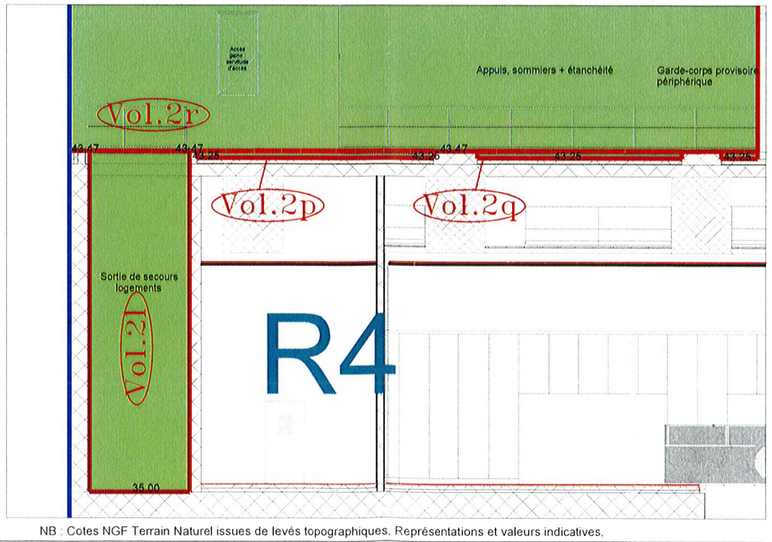

NB : Cotes NGF Terrain Naturel issues de levés topographiques. Représentations et valeurs indicatives.

Coupe 66' Bâtiment émergence (issue de la maquette GC)

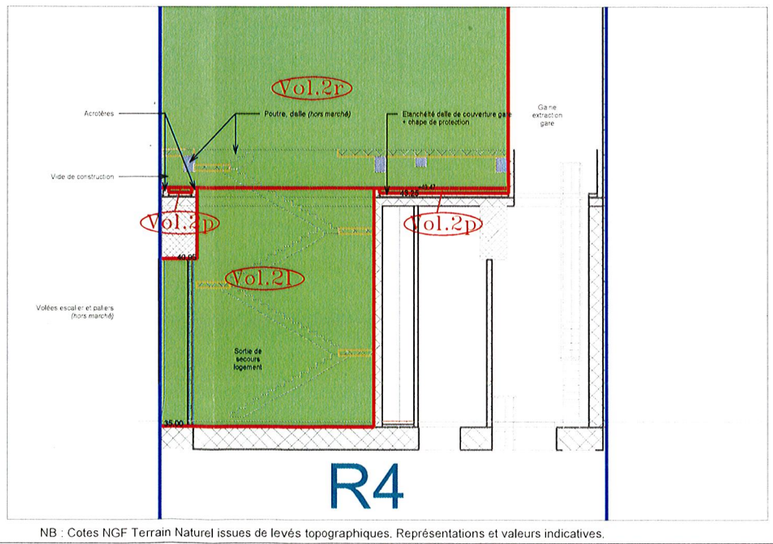

NB : Cotes NGF Terrain Naturel issues de levés topographiques. Représentations et valeurs indicatives.

JFM

HISTORIQUE DU PRESENT DOCUMENT	DATE	INDICE
Version originale	13/06/2022	1
Modification suite à la réunion du 27/06/2022	29/06/2022	2
Modification suite à la réunion du 04/07/2022	04/07/2022	3

Volume à déclasser sur une volumétrie à créer pour l'émergence sur une partie de R 4, 5 et 6. Parcelles appartenant à la SGP

Limite volume à déclasser

Société du Grand Paris

DEPARTEMENT DES HAUTS DE SEINE

COMMUNE D'ISSY LES MOULINEAUX

PLAN DE DECLASSEMENT

COUPES EMERGENCE

Propriété de

SOCIETE DU GRAND PARIS

Sise rue Artstide Briand et sise Avenue de Verdun

Parcelles cadastrées section R n° 4,5, et 6

Date : 05/07/2022	Echelle : 1/500	Plan 12
		Indice 3
		DOSSIER 55563

Géomètre-Expert ATGT

Agence de Bobigny

34-36 avenue Louis Aragon

93000 BOBIGNY

Tél. : 01.48.95.09.58 - Fax : 01.48.95.07.58

Mél : bobigny@groupe-atgt.com

Ordre des Géomètres Experts n° d'insc. 1988D100001

Coupe EE' Bâtiment émergence (issue de la maquette GC)

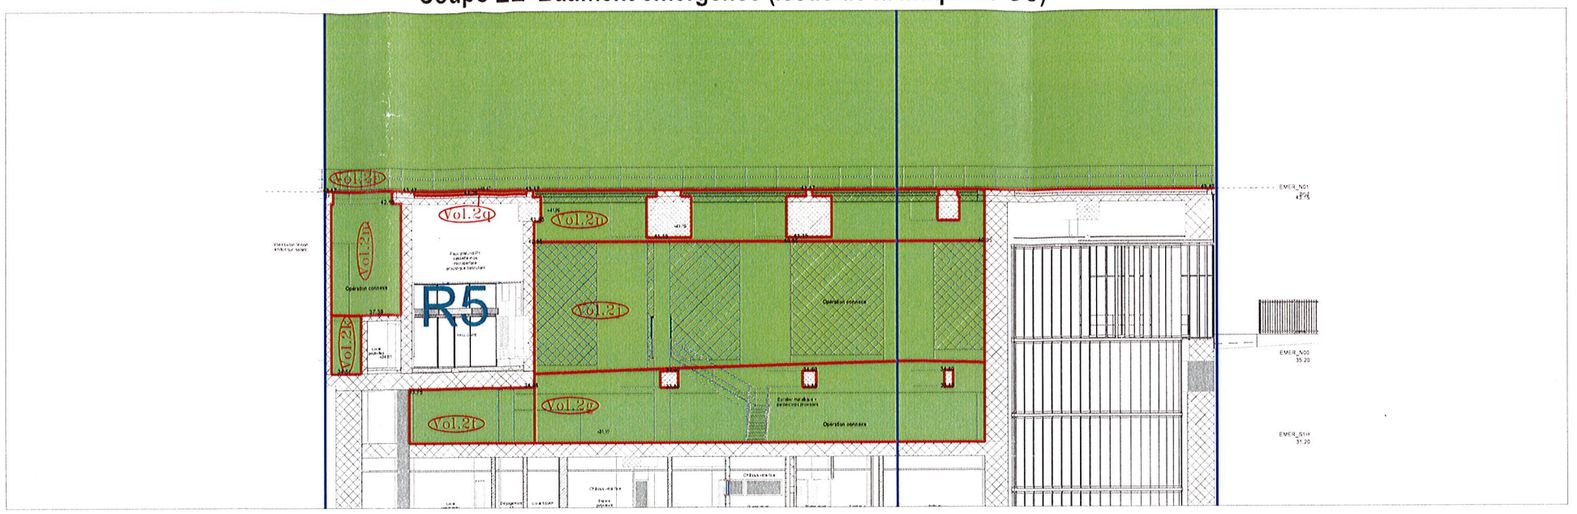

NB : Cotes NGF Terrain Naturel issues de levés topographiques. Représentations et valeurs indicatives.

Coupe HH' Bâtiment émergence (issue de la maquette GC)

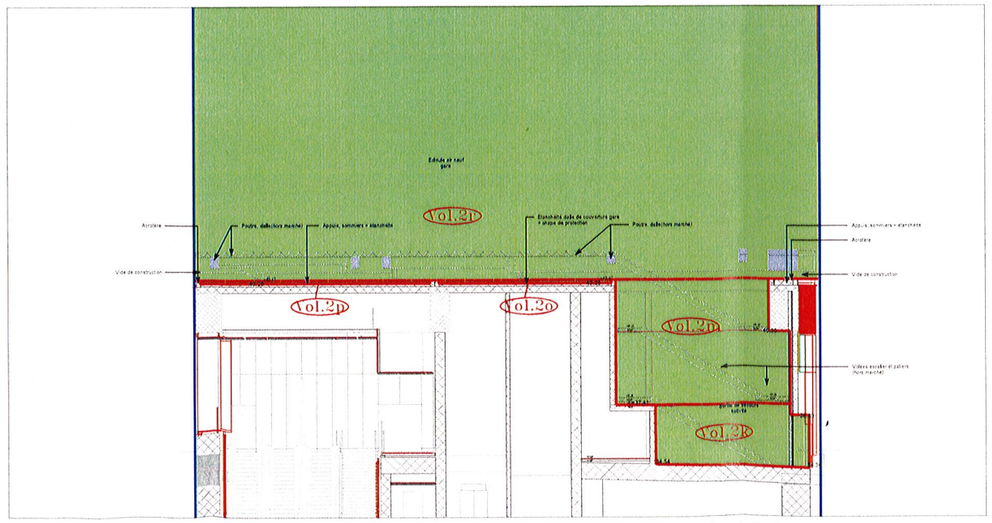

NB : Cotes NGF Terrain Naturel issues de levés topographiques. Représentations et valeurs indicatives.